


- Légende de faux plafond :**
- Rempant en dalle acoustique
 - Faux plafond en volige lambris réemployée
- Légende de finition :**
- Faïence 1,20m de haut
 - Faïence 0,60m de haut
 - Enduit intérieur sur paille
 - DC1 - Doublage collé sur mur existant
- Légende de sol :**
- Sol Souple nouveau
 - Sol Carrelage nouveau
 - Sol Carrelage existant
 - Caniveau en pied de façade
 - Drain pied de façade
- Légende de mur :**
- Mur existant maçonné
 - M1-a : Mur de façade bois porteur
Enduit intérieur/ Isolant paille/Ossature bois/ Bardage bois vertical
 - M1-b : Mur de façade bois porteur
Enduit intérieur/ Isolant paille/Ossature bois/ Façade tôle métallique ondulée
 - M2/M3 : Mur intérieur
BA13x1/Ossature bois porteur/ isolant laine de bois/BA13x2
 - M4 : ITE extérieur
Ossature bois fixé sur maçonnerie existante / Isolation paille / Bardage bois extérieur
 - M5 : ITE extérieur
Ossature bois sur maçonnerie existante / Isolation paille / enduit extérieur
 - Façade tôle métallique sur mur existant
 - CL1 : Cloison légère
BA13 x 1p/Ossature métallique/ isolant laine de bois/BA13 x 2p
 - DH1 - Doublage isolant intérieur
Ossature métallique / Isolant laine de bois/ BA13 X 1

Plan du RDC

Ech: 1:50

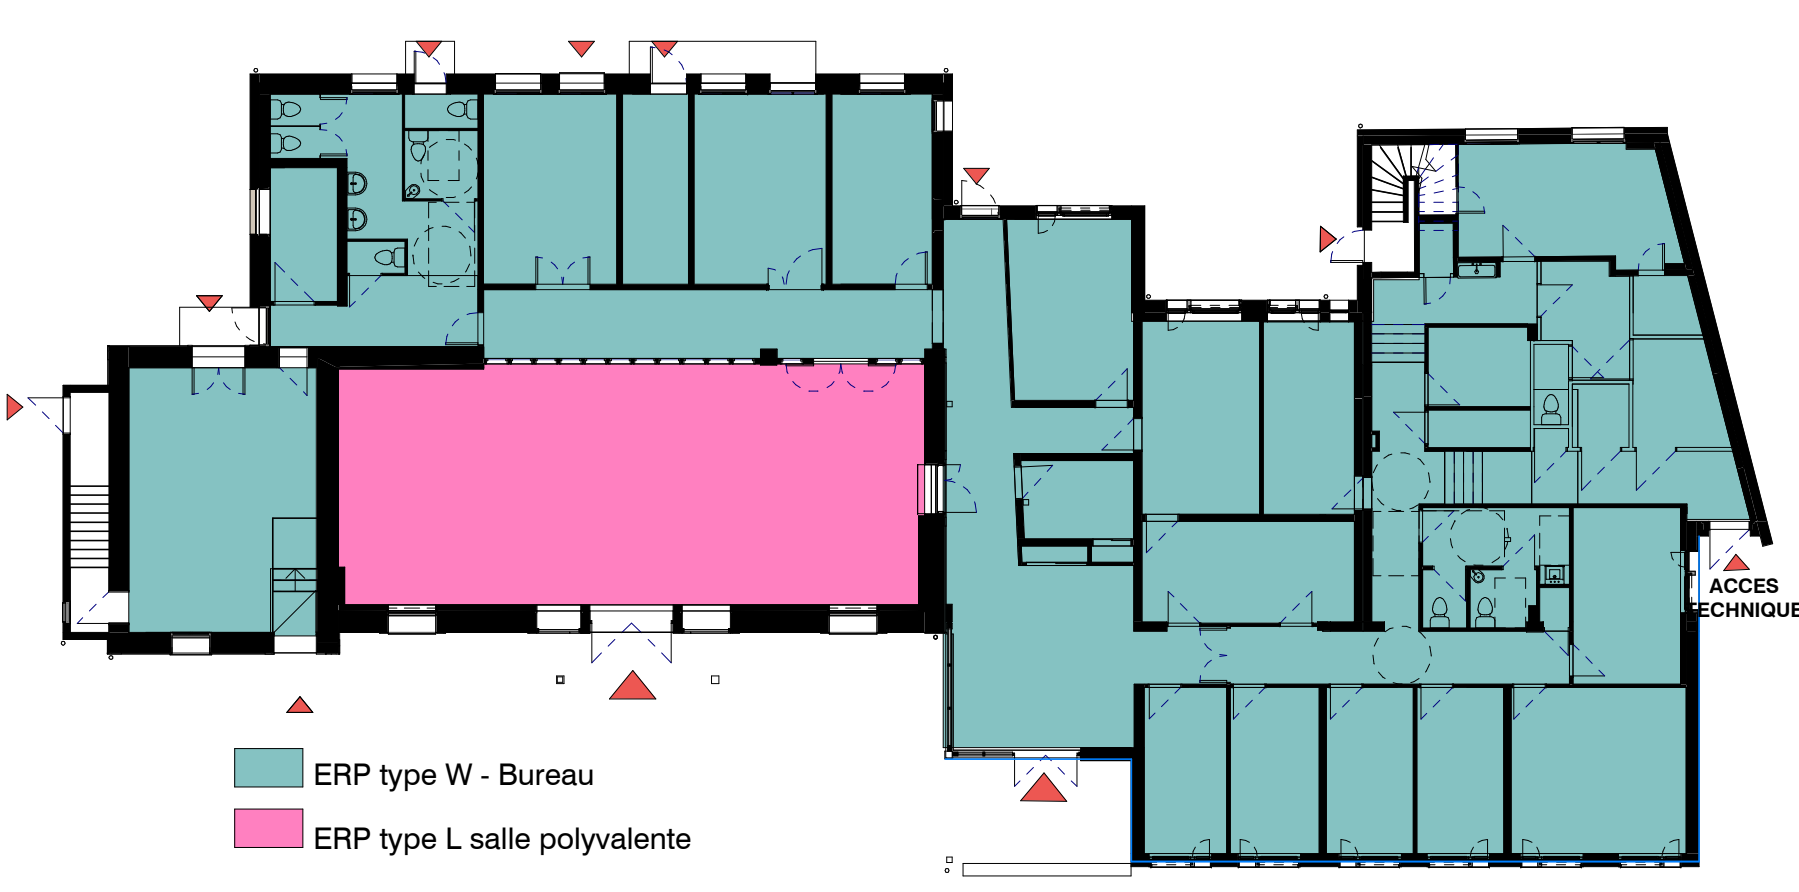

Plan RDC typologie ERP

Reconversion et extension de la nouvelle mairie					
18 Rue de la Lombardie, 78930 Guerville					