




Coupe C4
Ech: 1:100

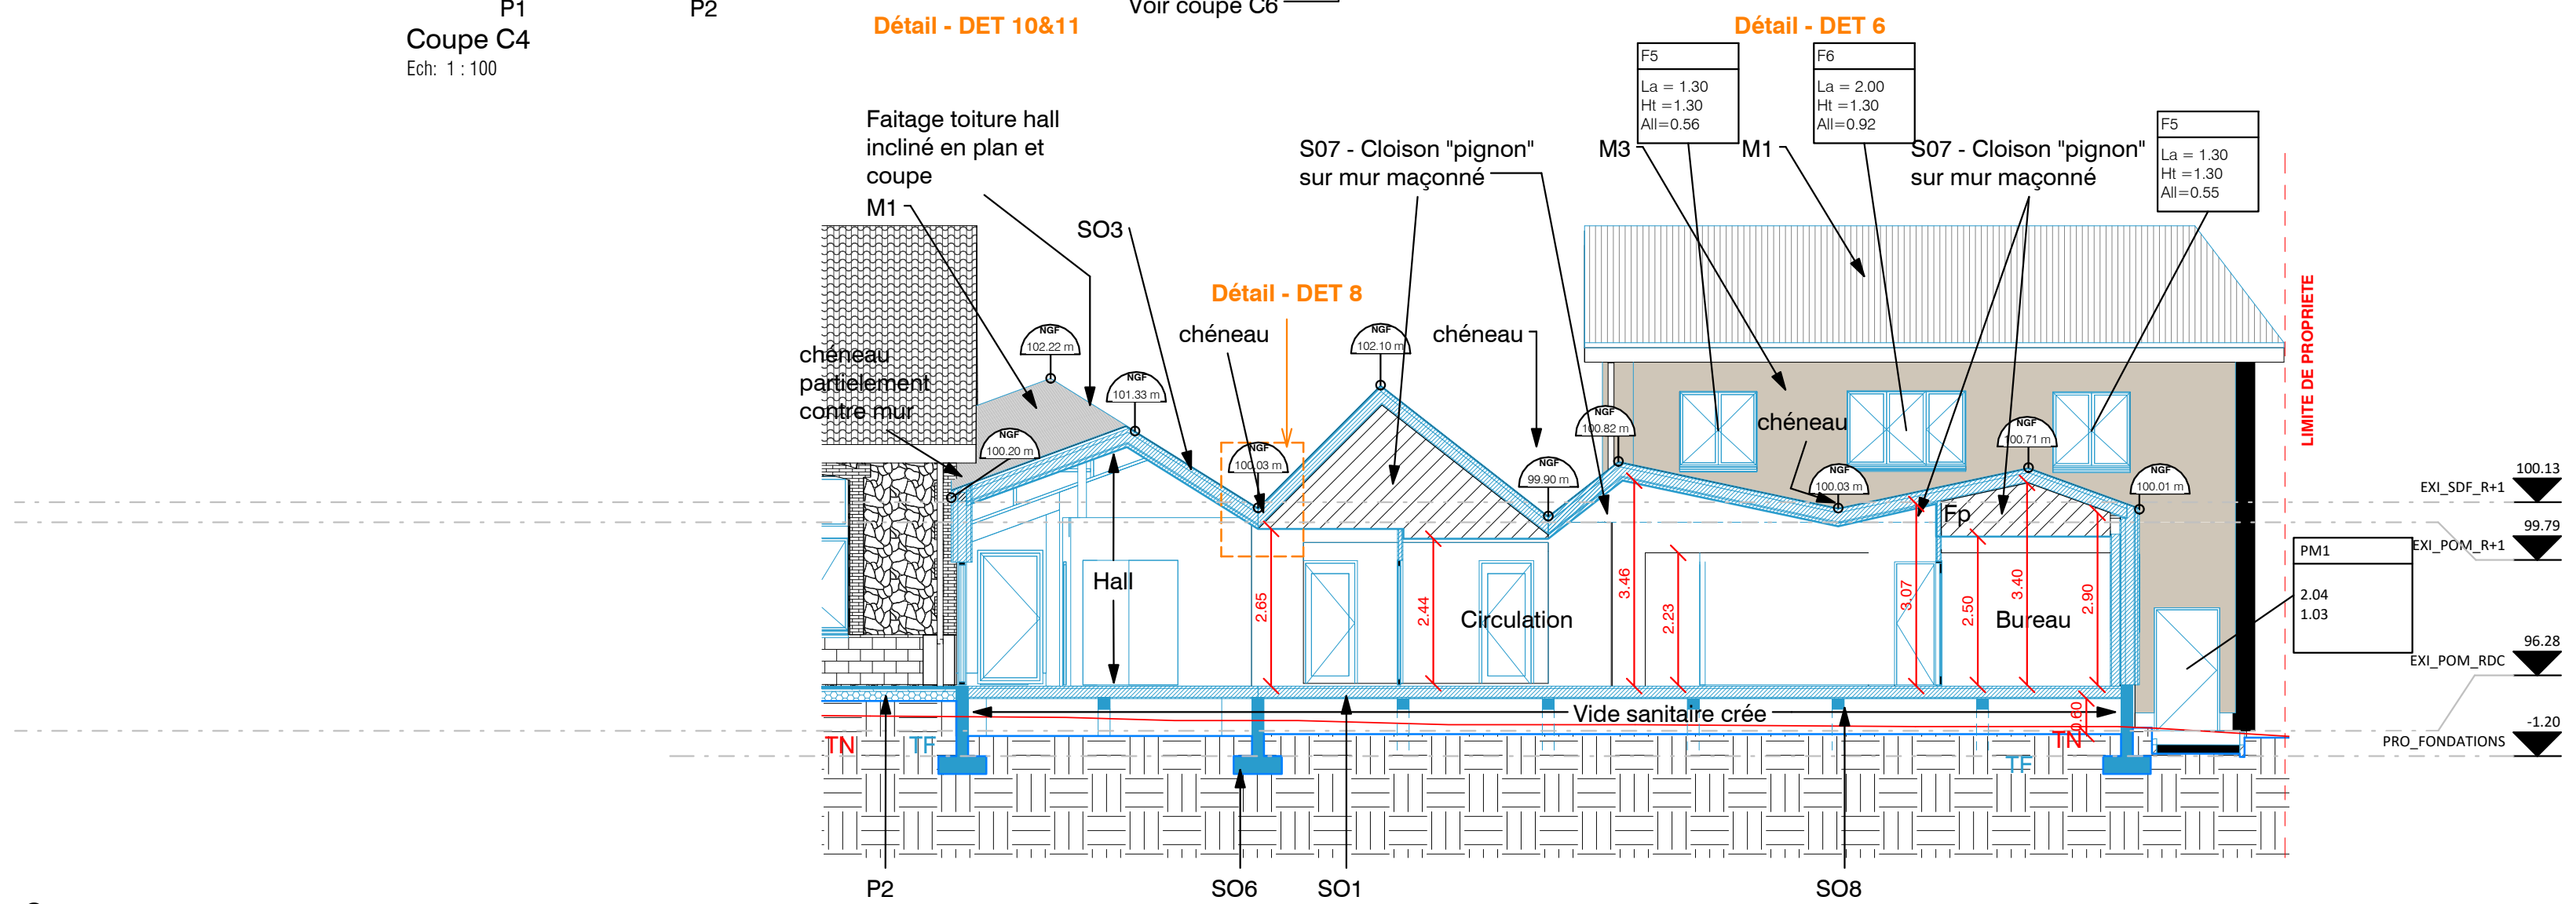


Coupe C5
Ech: 1:100

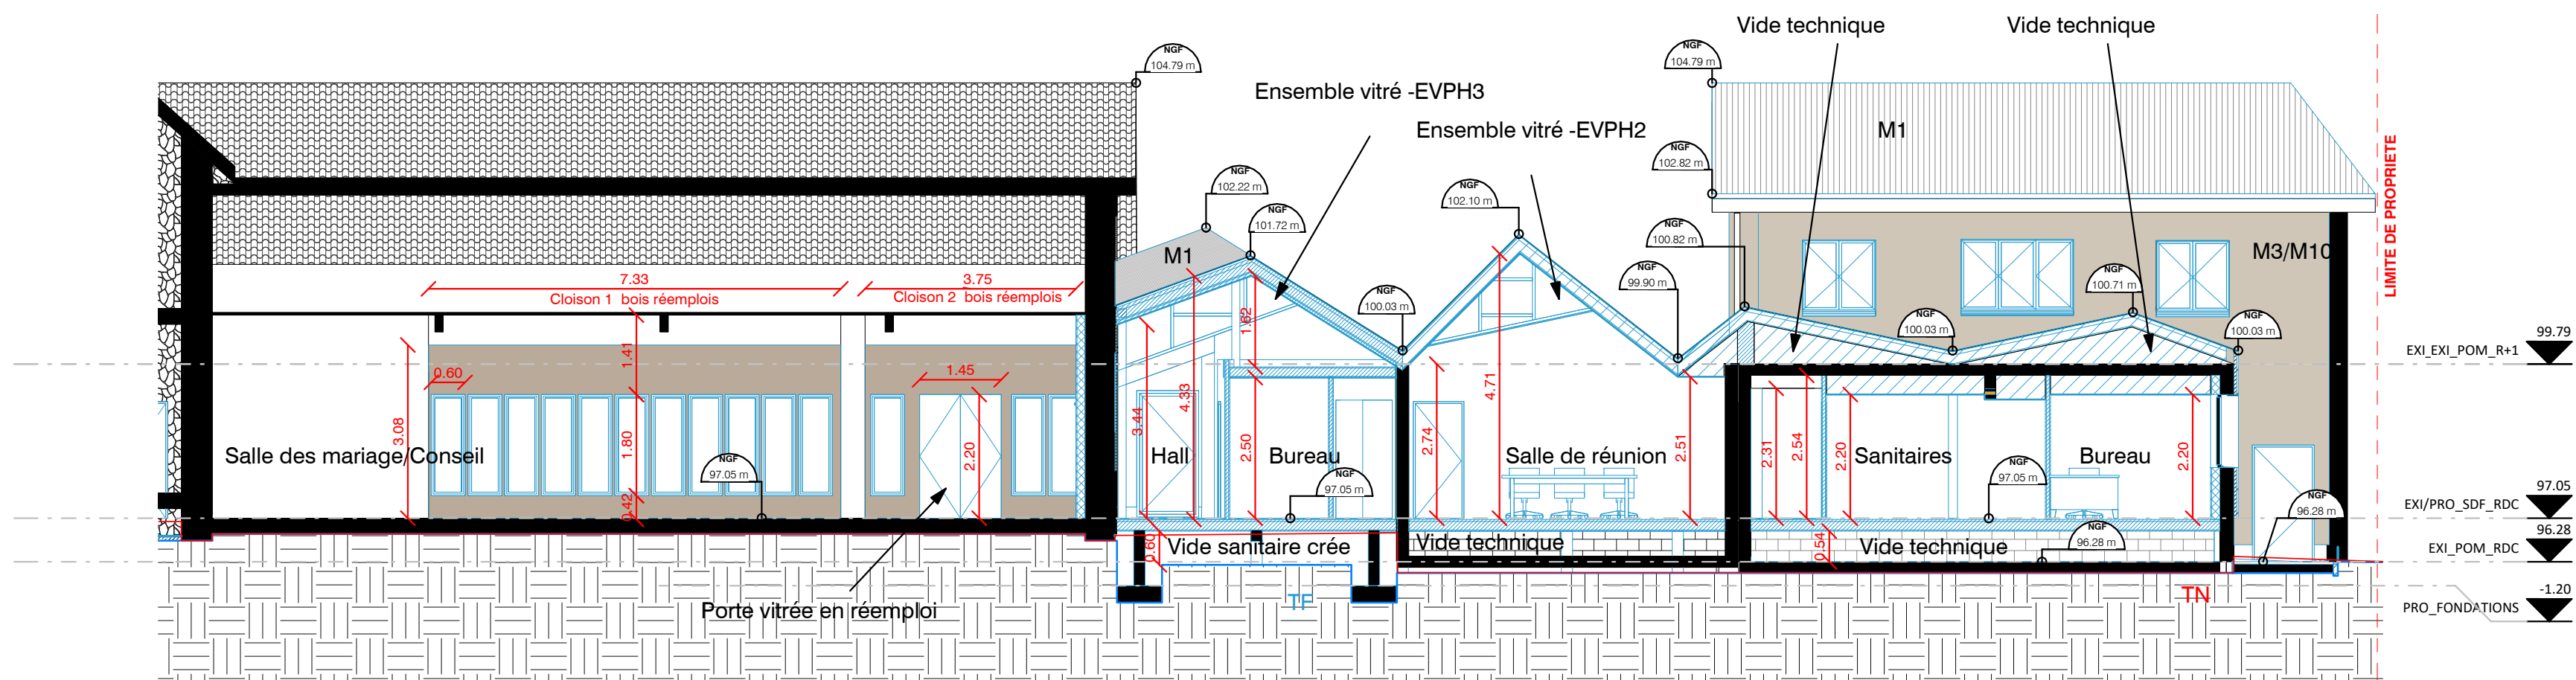

Coupe C6
Ech: 1:100

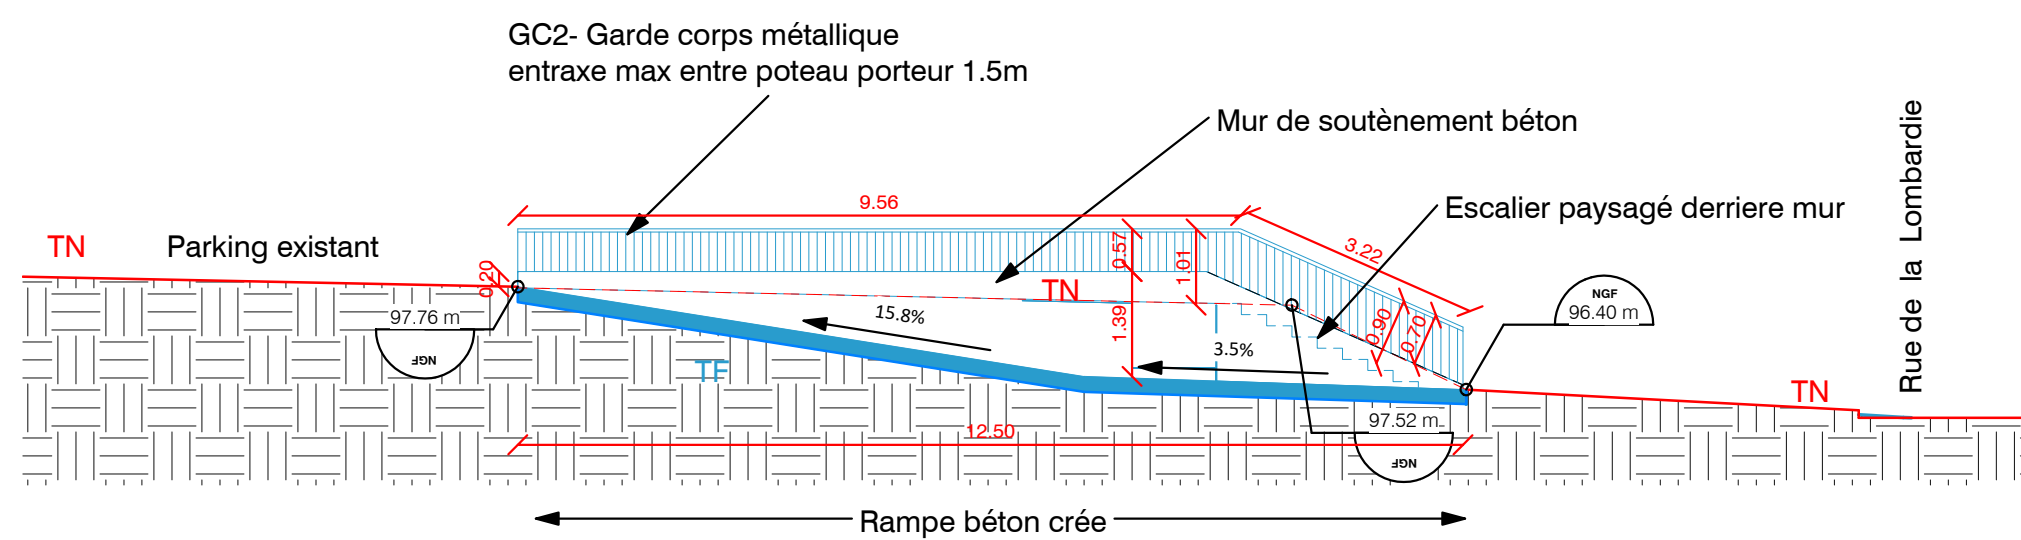

Coupe C7
Ech: 1:100

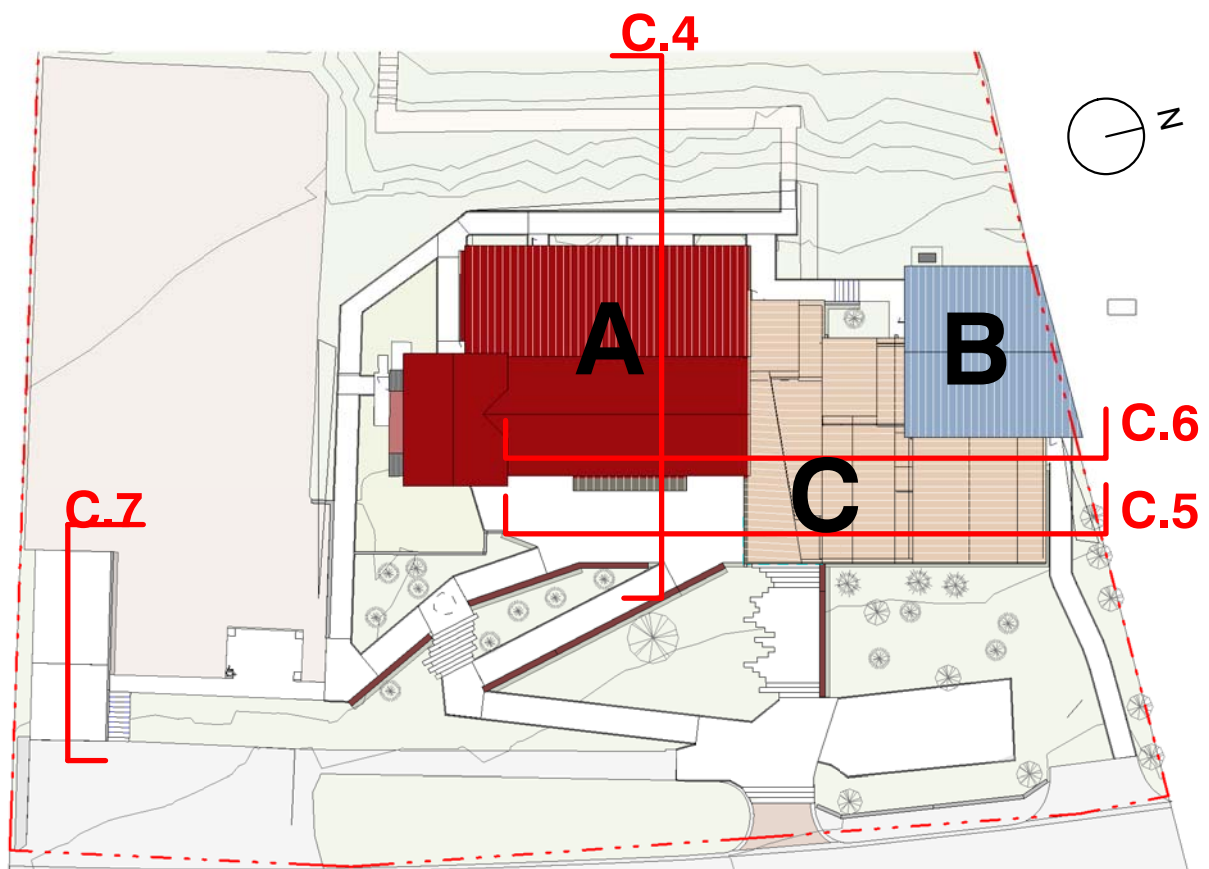

Reconversion et extension de la nouvelle mairie

18 Rue de la Lombardie, 78930 Guerville

MAÎTRE D'OUVRAGE	Mairie de Guerville 4 place de la Mairie 78930 Guerville	
ASSISTANT MAÎTRISE D'OUVRAGE	INGÉNIERY	Marion Toutin M : mtoutin@yvelines.fr T : 06 86 51 60 36
BUREAU DE CONTRÔLE	ALPHA CONTRÔLE	M.Zanmenou M : azanmenou@alphacontrole.com T : 06 27 19 46 22
COORDONNATEUR CSPS	QUALICONSLT	M. CATELAN M : gilles.catelan@qualiconsult.fr T : 06 71 70 67 17
ARCHITECTE BET OPC	PALABRES ARCHITECTES 11 Rue Manin 75019 PARIS	Pascal Brunet M : p.brunet@palabres.fr T : 06 23 54 55 13

DCE

Coupes projet

ÉMETTEUR	LOT	PHASE	TYPE	N°DOC	INDICE	DATE	FORMAT
PALABRES	ARCHI	DCE	PLAN	3.6	A	26/07/2024	

Echelle : 1 : 100